# VZOROVÝ PŘÍČNÝ ŘEZ č.1
## chodník + zúžení vozovky

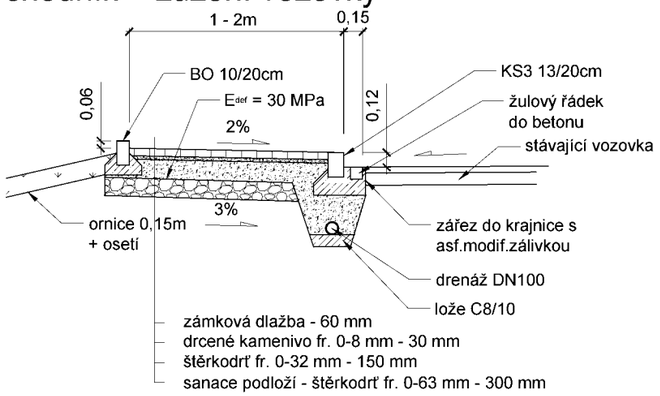


# VZOROVÝ PŘÍČNÝ ŘEZ č.2
## chodník + rozšíření vozovky 26.dubna

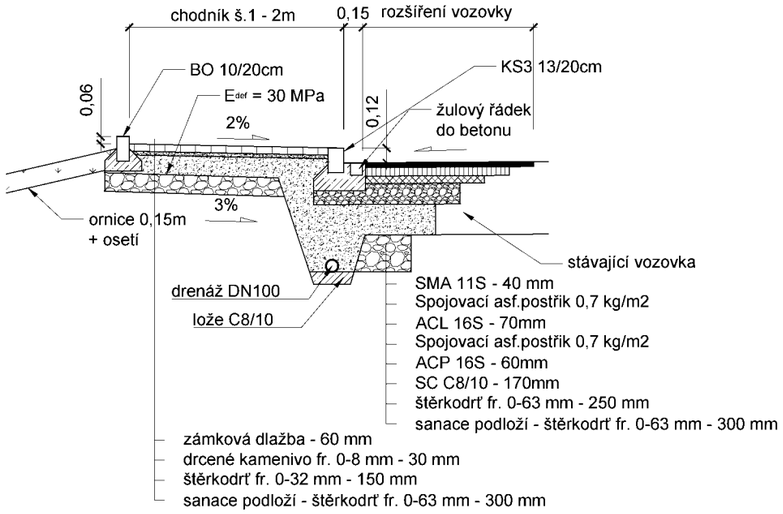


# VZOROVÝ PŘÍČNÝ ŘEZ č.3
## zastávka + rozšíření vozovky 26.dubna

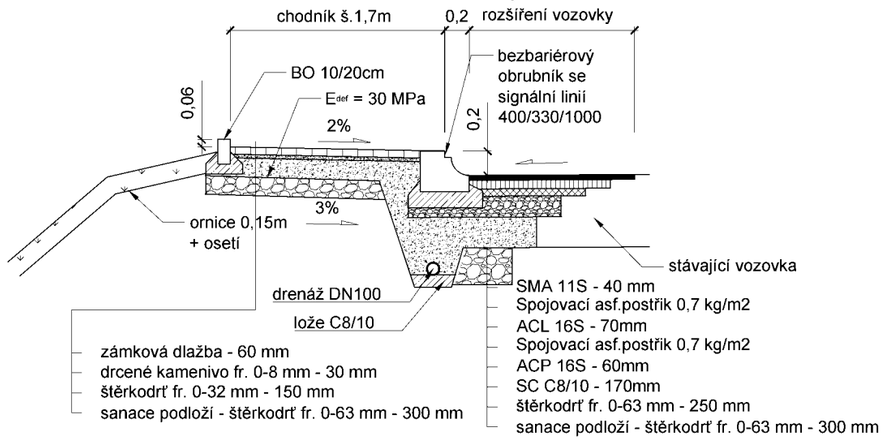


# VZOROVÝ PŘÍČNÝ ŘEZ č.4
## chodník + opěrná zeď (26.dubna)

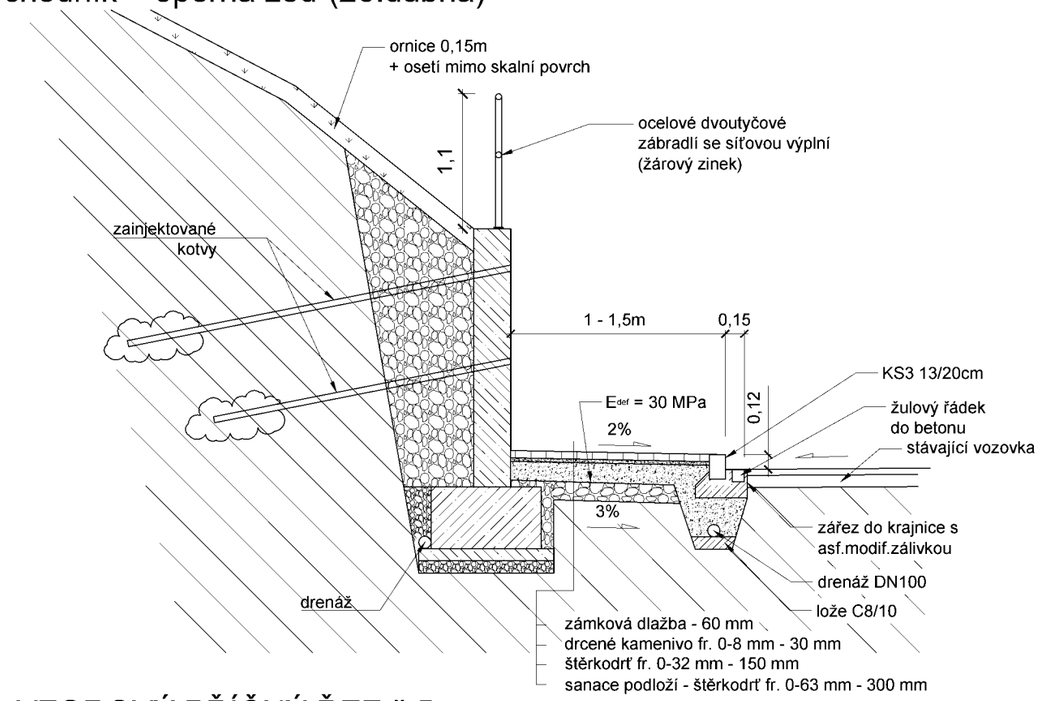


# VZOROVÝ PŘÍČNÝ ŘEZ č.5
## sjezd

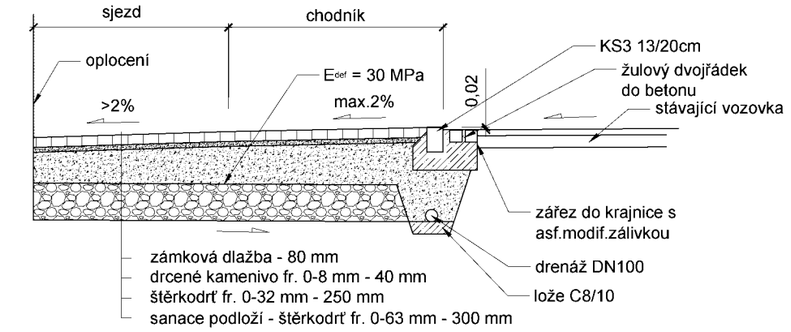


| | | | | |
|---|---|---|---|---|
| ZODP.PROJEKTANT | VYPRACOVAL | K.Ú | PARÉ Č.: | RAZÍTKO: |
| [redacted] | | STARÁ PLESNÁ | | |
| | | | | |
| KRAJ: Moravskoslezský kraj | | MÍSTO: Plesná | | |
| INVESTOR: Statutární město Ostrava, Prokešovo nám. 1803/8, 729 30 Ostrava, IČ: 00845451 | | | | |
| AKCE: Studie realizace pěších tras a úpravy přilehlé dopravní infrastruktury v Ostravě - Plesné | | | | FORMÁT: A3 |
| | | | | DATUM: 02/2018 |
| | | | | ÚČEL: STUDIE |
| OBSAH: VZOROVÉ ŘEZY | | | | MĚŘÍTKO: 1:50 / VÝKRES: D |