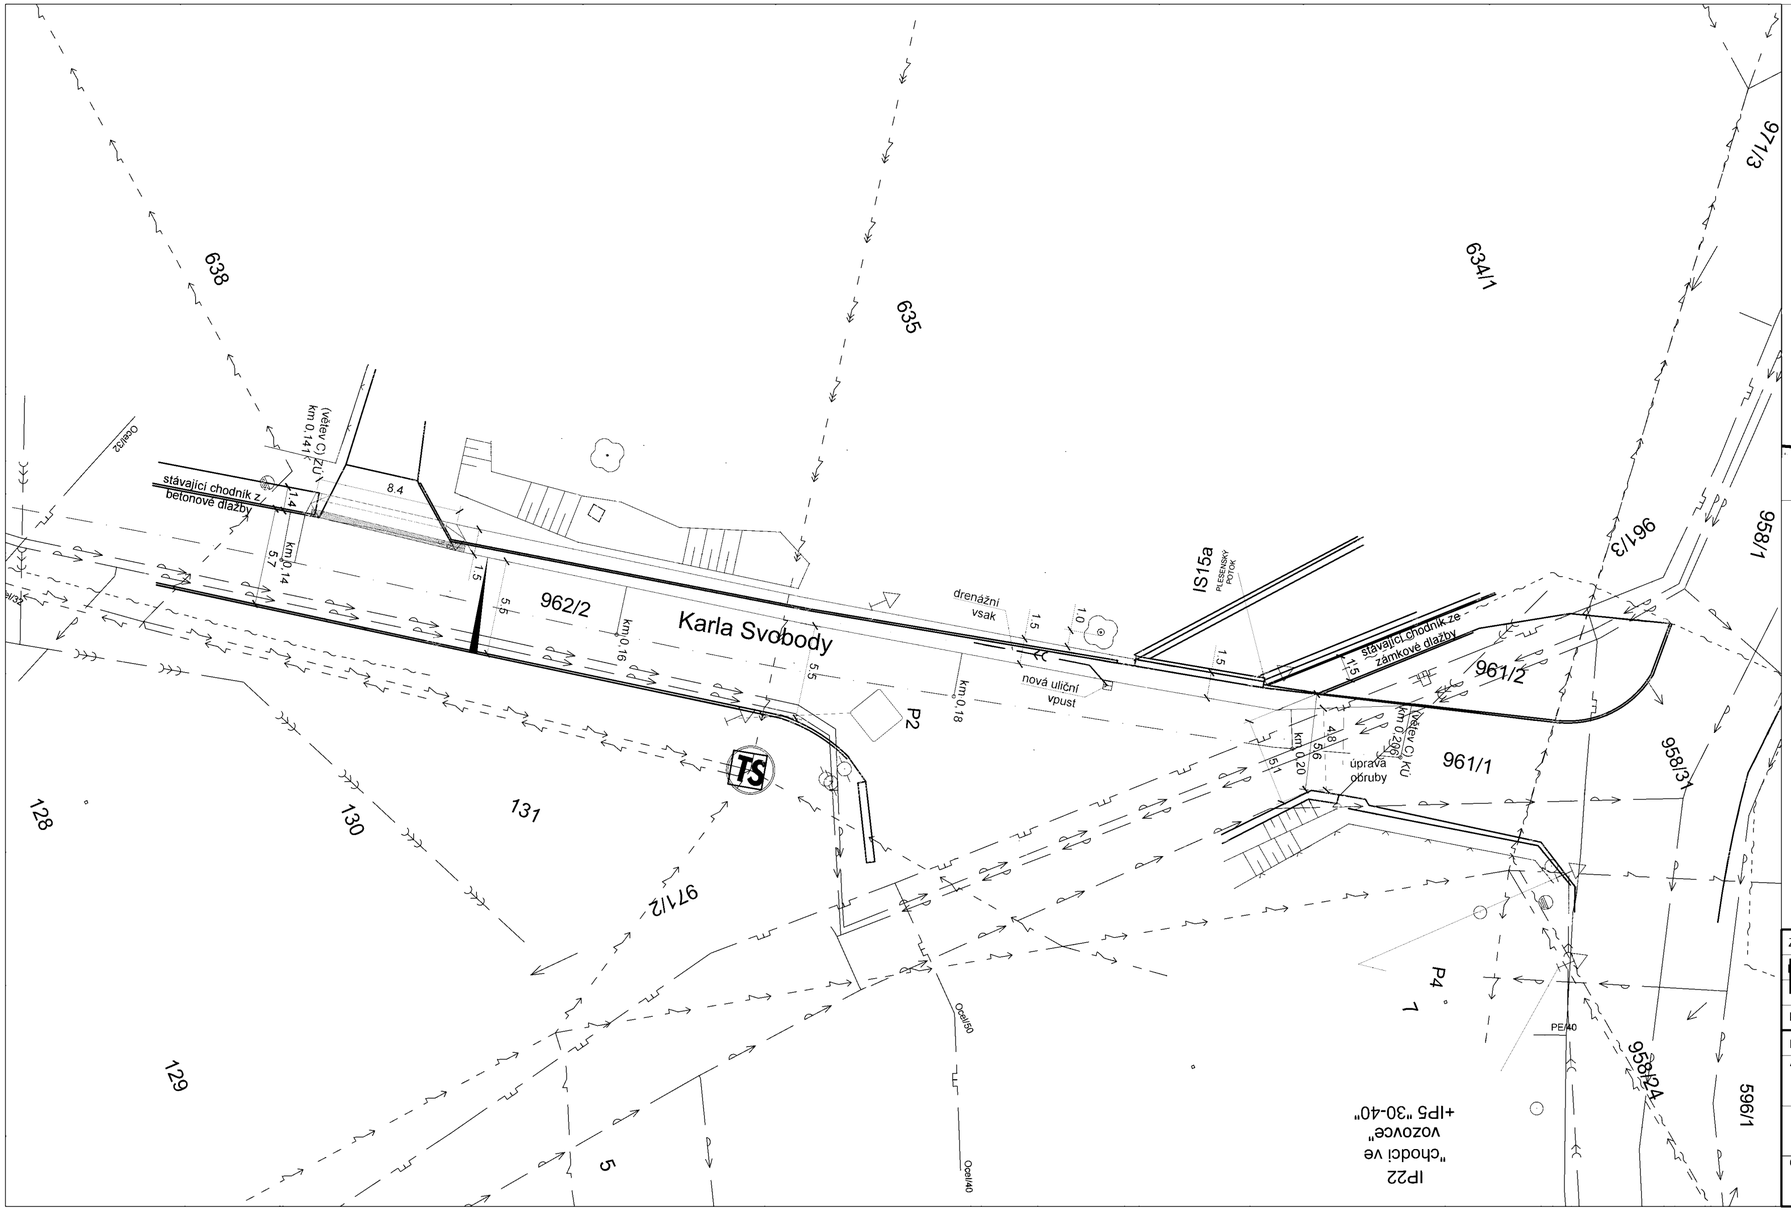

KLAD LISTŮ

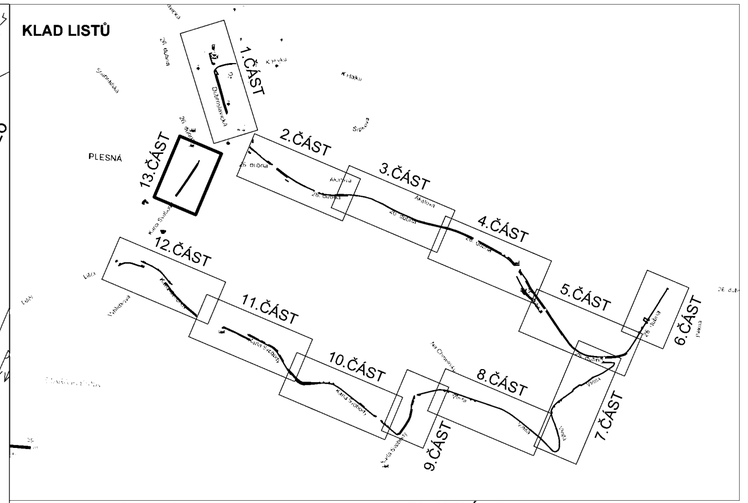

LEGENDA STÁVAJÍCÍCH SÍTÍ:

- VODOVOD
- KANALIZACE DEŠŤOVÁ
- PLYNOVOD NTL
- SDĚLOVACÍ VEDENÍ PODZEMNÍ
- SDĚLOVACÍ VEDENÍ NADZEMNÍ
- EL.VN NADZEMNÍ VEDENÍ
- EL.NN NADZEMNÍ VEDENÍ
- EL.NN PODZEMNÍ VEDENÍ
- PODZ.VEDENÍ VEŘEJNÉHO OSVĚTLENÍ
- NADZ.VEDENÍ VEŘEJNÉHO OSVĚTLENÍ

LEGENDA NAVRŽENÝCH SÍTÍ:

- DEŠŤOVÁ KANALIZACE

LEGENDA NAVRŽENÝCH PLOCH A OBJEKTŮ:

- ZÁMKOVÁ DLAŽBA tl.60mm ŠEDÁ
- ZÁMKOVÁ DLAŽBA tl.80mm ŠEDÁ - SJEZDY
- ČERVENÁ RELIÉFNÍ DLAŽBA
- ŠEDÁ DRÁŽKOVANÁ DLAŽBA
- NOVÁ ULIČNÍ VPUST

POMOCNÉ LINIE:

- STROMY STÁVAJÍCÍ
- HRANY KATASTRU
- HRANY ROSTLÉHO TERÉNU
- HRANY STÁVAJÍCÍCH PLOCH A OBJEKTŮ
- OPLOCENÍ STÁVAJÍCÍ
- POKLOP KANALIZAČNÍ
- STÁVAJÍCÍ ULIČNÍ VPUST
- STÁVAJÍCÍ STOŽÁR VEŘ.OSVĚTLENÍ
- DOPRAVNÍ ZNAČKA STÁVAJÍCÍ
- ŠOUPÁTKOVÝ POKLOP STÁVAJÍCÍ
- SLOUP STÁVAJÍCÍ

S

ZODP.PROJEKTANT	VYPRACOVAL	K.Ú	PARÉ Č.:
[redacted]		STARÁ PLESNÁ	
KRAJ: Moravskoslezský kraj		MÍSTO: ul. Karla Svobody	

INVESTOR: Statutární město Ostrava, Prokešovo nám. 1803/8, 729 30 Ostrava, IČ: 00845451

AKCE: Studie realizace pěších tras a úpravy přilehlé dopravní infrastruktury v Ostravě - Plesné

OBSAH: KOORDINAČNÍ SITUACE - 13. ČÁST

RAZÍTKO:

FORMÁT:	3x A4
DATUM:	02/2018
ÚČEL:	STUDIE
MĚŘÍTKO: 1:250	VÝKRES: C3.13