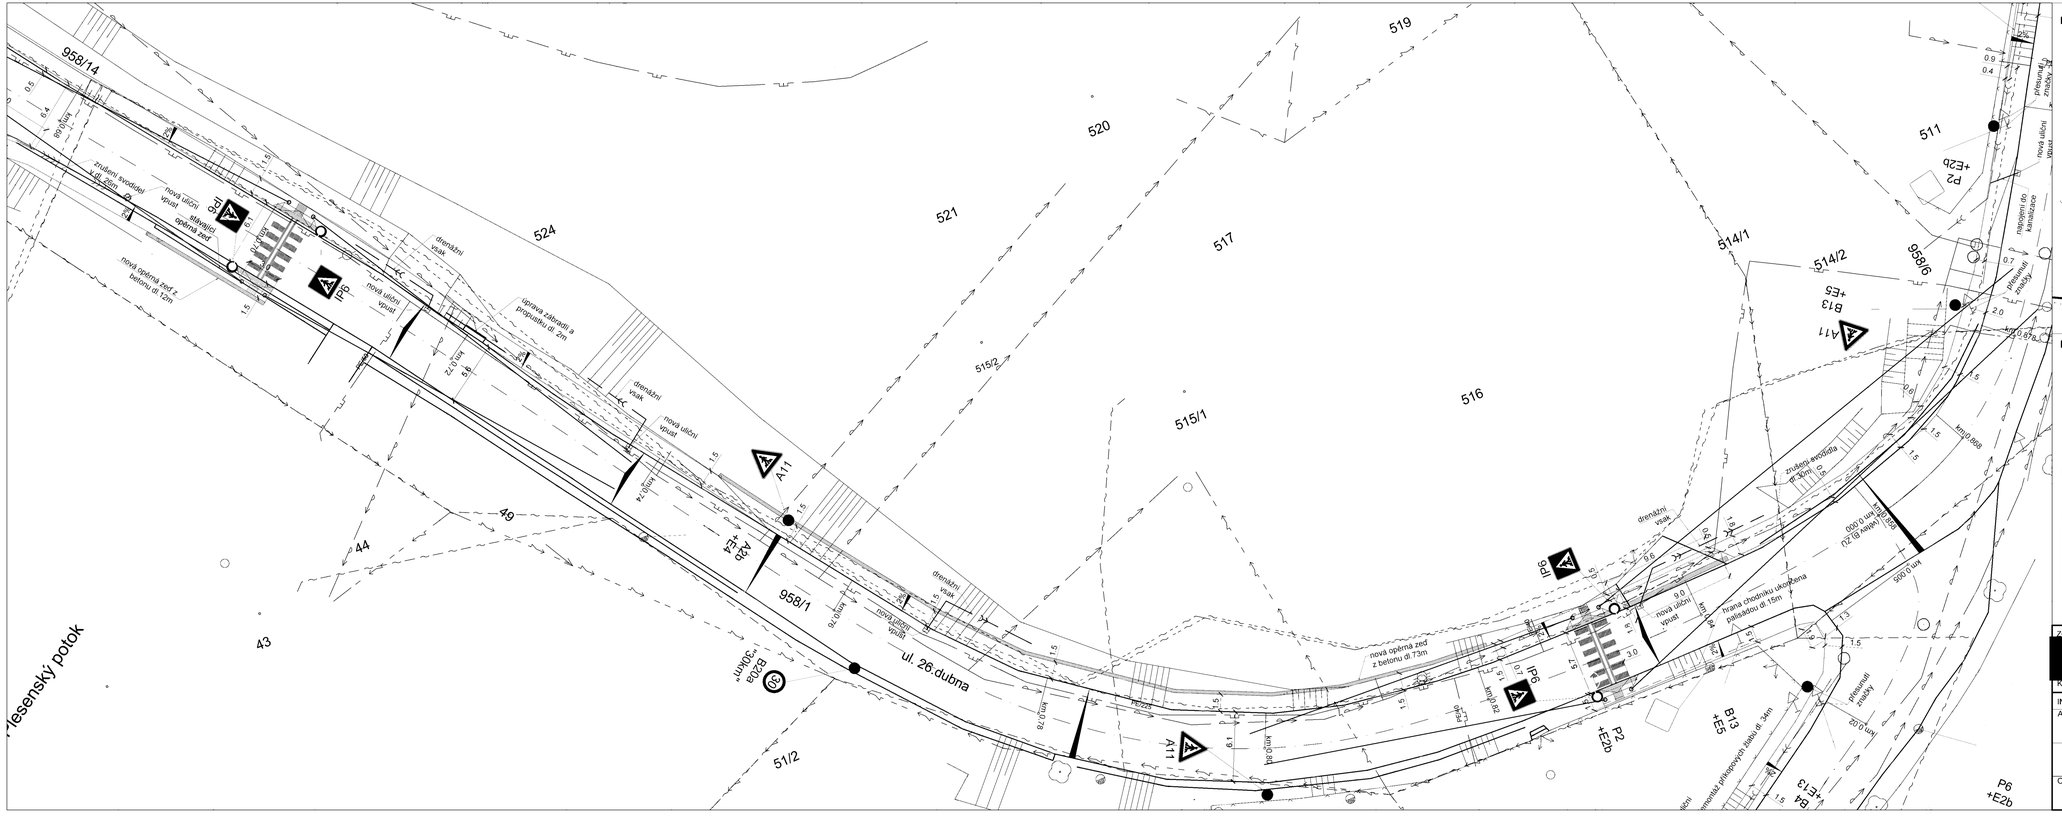
ul. 26.dubna
Ostravice
Lesenský potok
958/14
958/1
958/6
519
520
521
524
517
516
515/1
515/2
514/1
514/2
511
51/2
49
44
43
nová opěrná zeď z betonu dl.73m
nová opěrná zeď z betonu dl. 12m
stávající opěrná zeď
zrušení svodidla dl.30m
zrušení svodidla dl.34m
nová uliční vpusť
drenážní vsak
úprava základů a propustku dl. 2m
nová uliční římsa
nová uliční obrubník
nová uliční dlažba
nová uliční asfalt